


## 1e verdieping


gebruiksoppervlak: 39.25m<sup>2</sup>

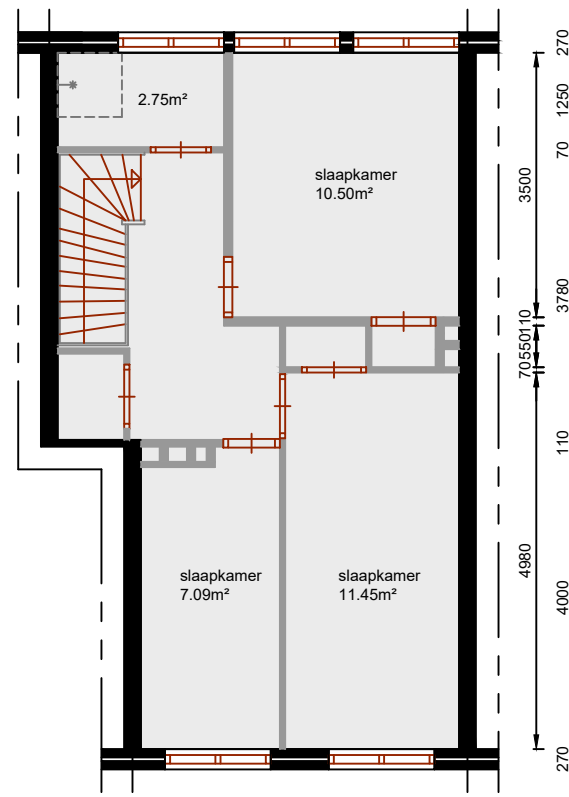

## 2e verdieping

gebruiksoppervlak: 44.41m<sup>2</sup>

Aan deze tekeningen kunnen geen rechten worden ontleend. De maten kunnen in werkelijkheid afwijken.

complex:	type:	subtype:	bouwjaar:	adres(sen):	datum: 21-Oct-09 gew. :-	 Postbus 126 2160AC Lisse 0252 430 500
1161	D	TG	1965	Sportlaan 34	bestand: 1161-D-TG-2182KS-34.DWG	
				2182KS Hillegom	blad: PLATTEGROND	
					schaal: 1:100 maat: ISO FULL BLEED A4 (297.00 X 210.00 MM)	