



begane grond

gebruiksoppervlak: 49.3m²

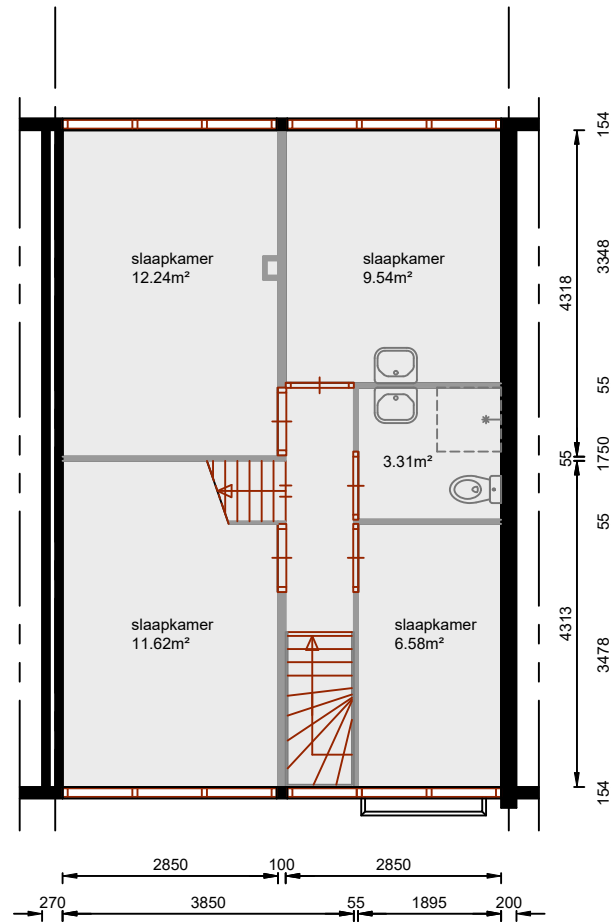

verdieping


gebruiksoppervlak: 50.38m²

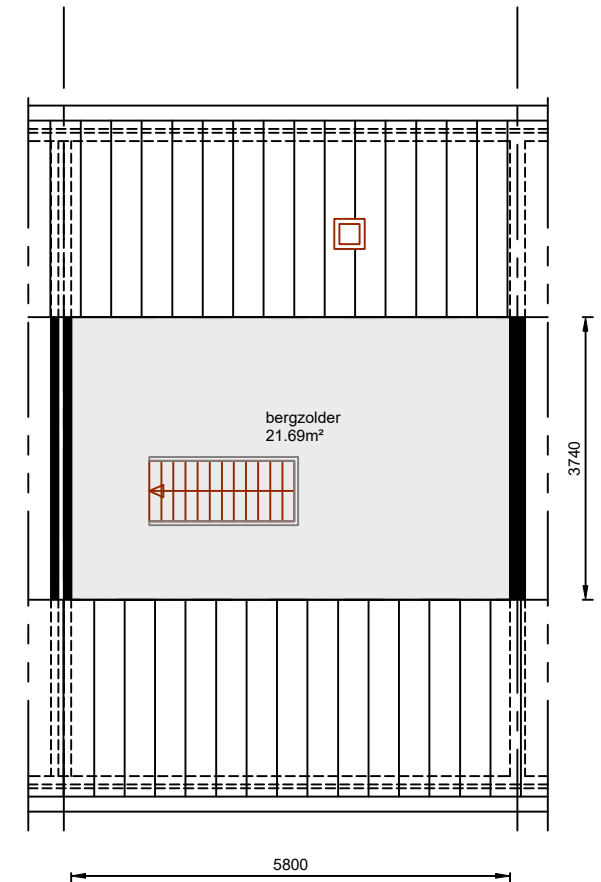

zolder

gebruiksoppervlak: 21.69m²

Aan deze tekeningen kunnen geen rechten worden ontleend. De maten kunnen in werkelijkheid afwijken.

complex: 1191	type: -	subtype: TS	bouwjaar: 1969	adres(sen): Heemskerklaan 163 2181XP Hillegom	datum: 04-Dec-09 gew. :-- bestand: 1191-TS-2181XP-163.DWG blad: PLATTEGROND schaal: 1:100	 Postbus 126 2160AC Lisse 0252 430 500
					formaat: A4	