



## begane grond

gebruiksoppervlakt: 45.62m<sup>2</sup>

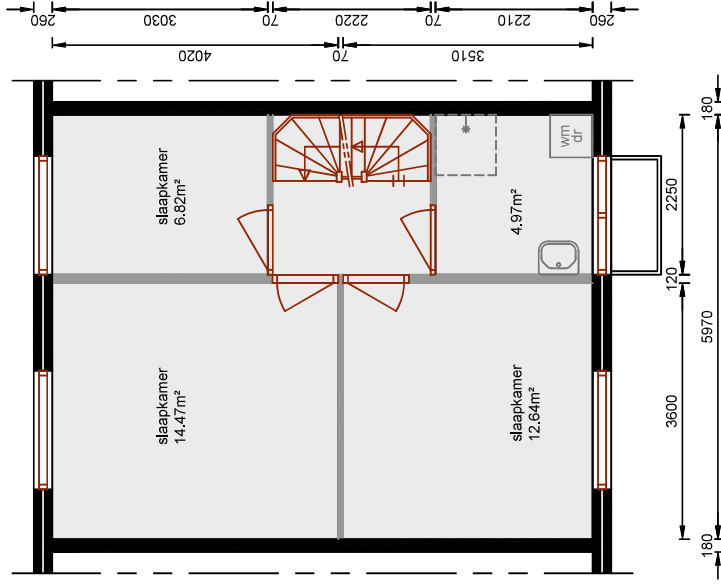

## verdieping

gebruiksoppervlakt: 45.37m<sup>2</sup>

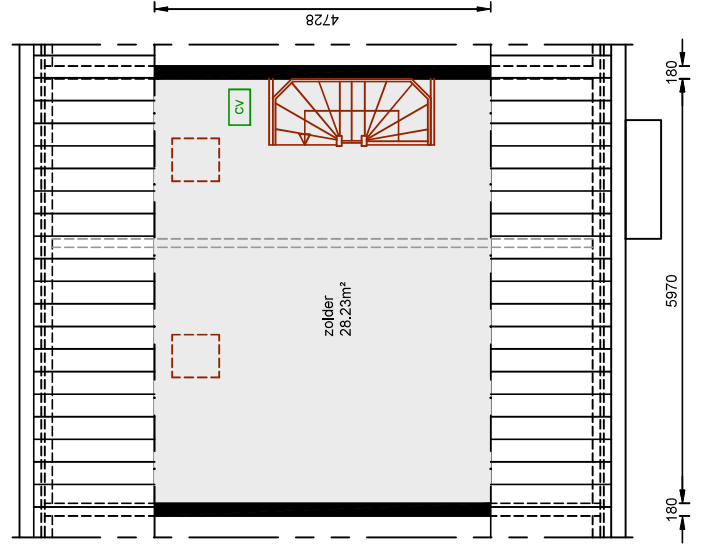

## zolder

gebruiksoppervlakt: 28.23m<sup>2</sup>

Aan deze tekeningen kunnen geen rechten worden ontleend. De maten kunnen in werkelijkheid afwijken.

complex: 3214	type: TS	bouwjaar: 1973	adres(sen): Bartokstraat	datum: 11-Sep-08 gew.: -
	subtype: TS		Lisse	bestand: 3214-TS.DWG
				blad: PLATTEGROND
				schaal: 1:1000maat: ISO FULL BLEED
				A4 (297.00 X 210.00 MM)



**Stek**

Postbus 126  
2160AC Lisse  
0252 430 500