



begane grond

gebruiksoppervlak wonen: 39.45m²

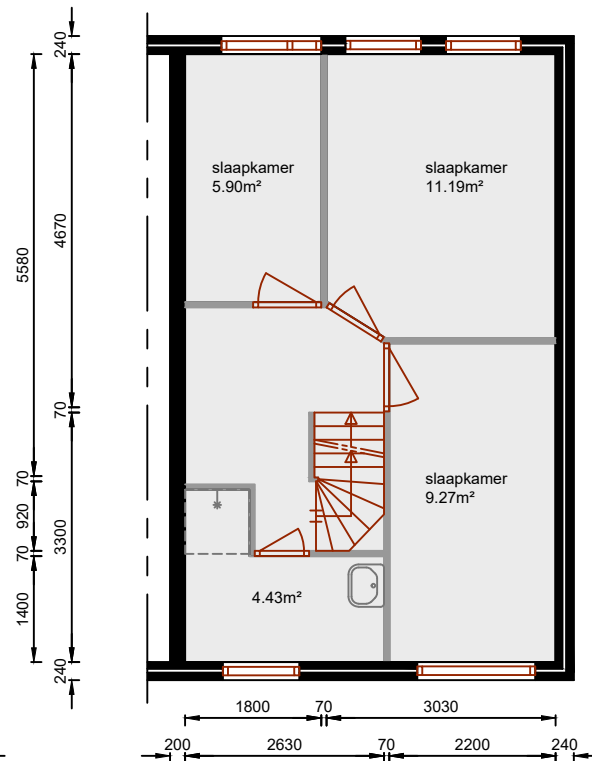

verdieping


gebruiksoppervlak wonen: 39.40m²

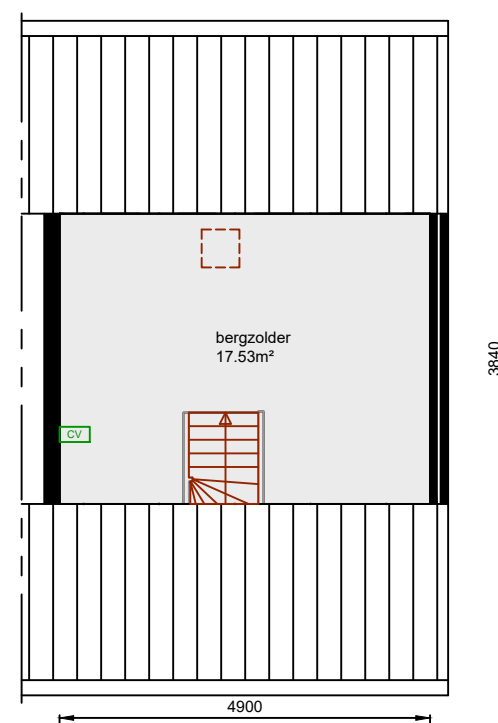

zolder

gebruiksoppervlak wonen: 18.82m²

Aan deze tekeningen kunnen geen rechten worden ontleend. De maten kunnen in werkelijkheid afwijken.

complex:	type:	subtype:	bouwjaar:	adres(sen):	datum: 24-dec-21 gew. :--	 Postbus 126 2160AC Lisse 0252 430 500
5047	A	HG	1986	Huifkar, Palfreniersweg, Postkoets Sassenheim	bestand: 5047-A-HG.DWG	
					blad: PLATTEGROND	
					schaal: 1:100 formaat: A4	