



begane grond

gebruiksoppervlak: 40.12m²

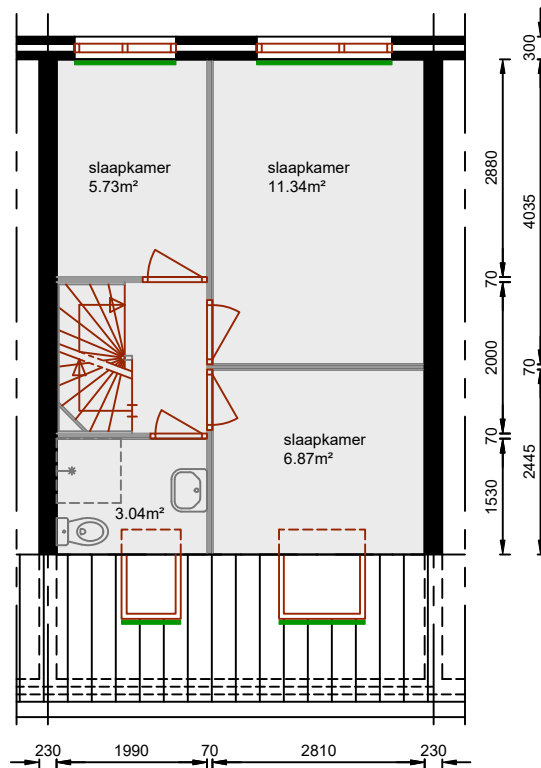

verdieping


gebruiksoppervlak: 31.90m²

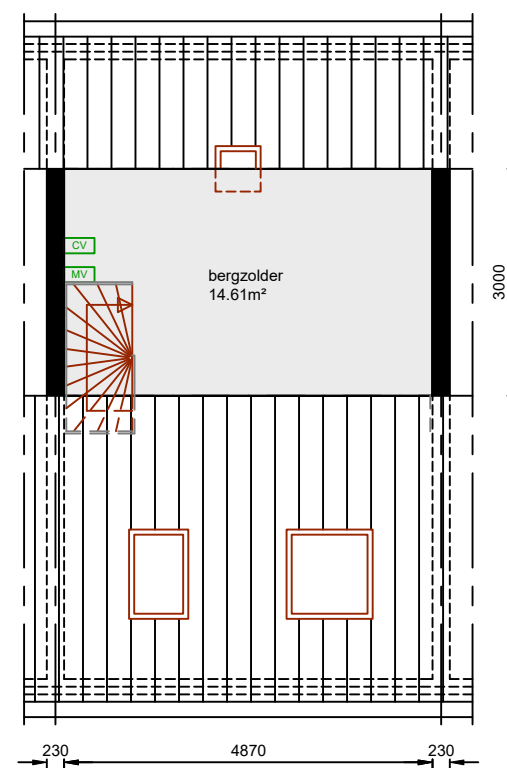

zolder

gebruiksoppervlak: 14.61m²

Aan deze tekeningen kunnen geen rechten worden ontleend. De maten kunnen in werkelijkheid afwijken.

complex: 1291	type: A	subtype: TG	bouwjaar: 1988	adres(sen): Kerkstraat 18 2181JE Hillegom	datum: 16-Dec-09 gew. :--	 Postbus 126 2160AC Lisse 0252 430 500
					bestand: 1291-A-TG-2181JE-18.DWG	
					blad: PLATTEGROND	
					schaal: 1:100 formaat: A4	