



begane grond

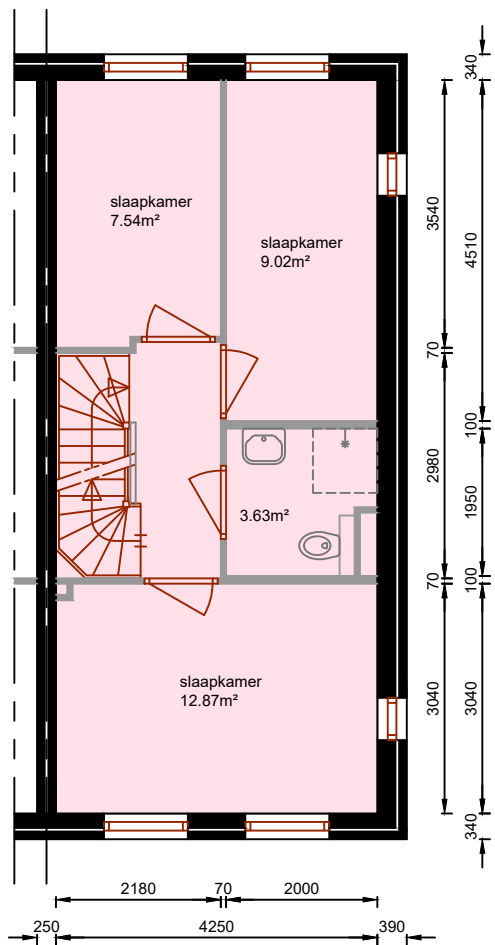

verdieping

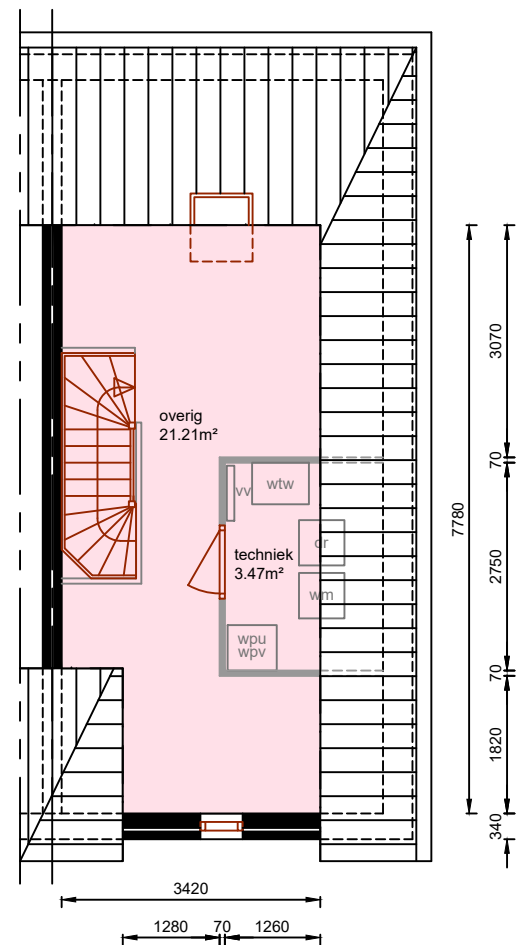

zolder

Aan deze tekeningen kunnen geen rechten worden ontleend. De maten kunnen in werkelijkheid afwijken.

gebruiksoppervlak (m ²)		complex:	type:	subtype:	bouwjaar:	adres(sen):	datum: 14-aug-24	gew. : --
108.0	woonfunctie	1904	4597P	HG	2025	De Mook 53	bestand: 1904-4597P-HG-2203ZD-53	
0	overige in pandige functie						blad: PLATTEGROND	
5.3	buitenberging						schaal: 1:100	formaat: A4

Noordwijk



Postbus 126
2160AC Lisse
0252 430 500