



begane grond

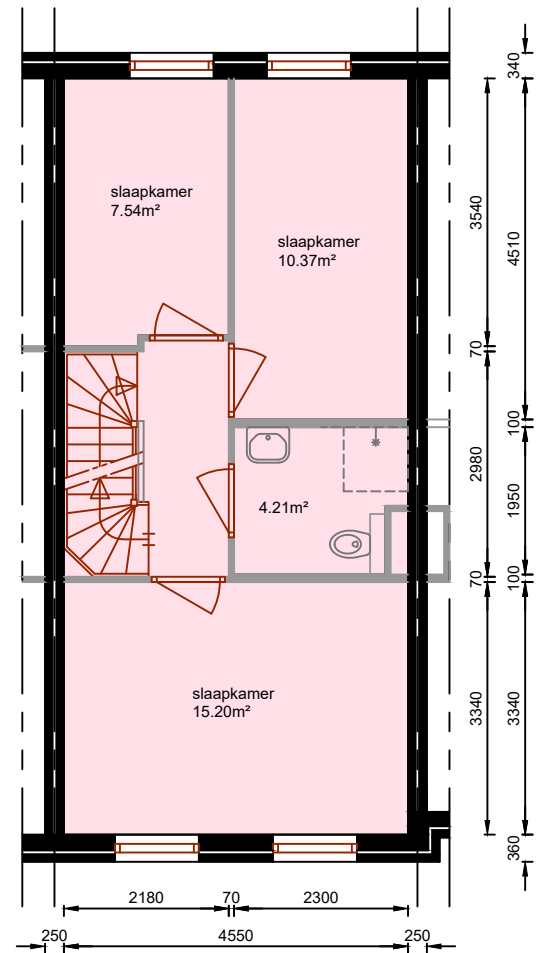

verdieping

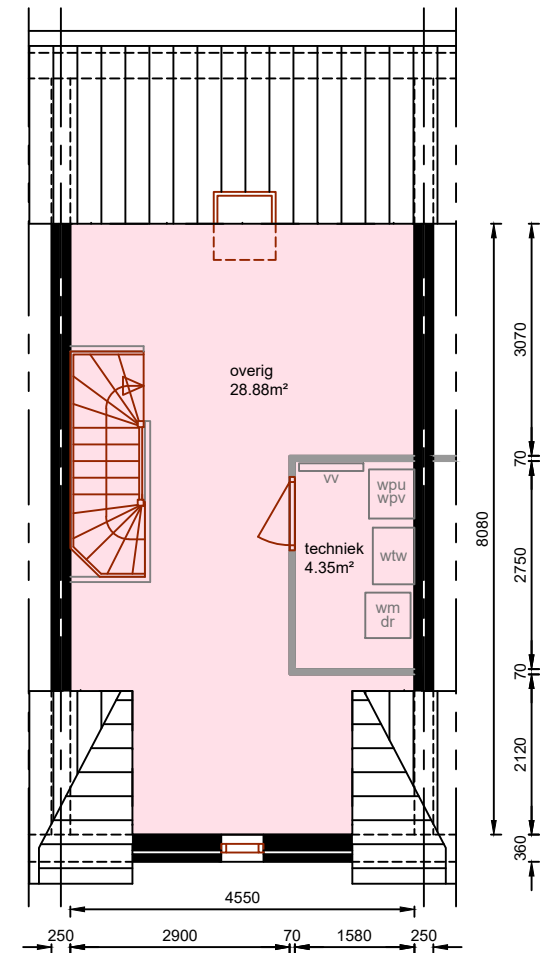

zolder

Aan deze tekeningen kunnen geen rechten worden ontleend. De maten kunnen in werkelijkheid afwijken.

gebruiksooppervlak (m ²)		complex:	type:	subtype:	bouwjaar:	adres(sen):	datum: 14-aug-24 gew. :--	 Postbus 126 2160AC Lisse 0252 430 500	
125.1	woonfunctie	1904	48100P	TG	2025	De Mook 63	bestand: 1904-48100P-TG-2203ZD-63		
0	overige in pandige functie						blad: PLATTEGROND		
5.3	buitenberging						schaal: 1:100 formaat: A4		
							Noordwijk		