


1e verdieping

gebruiksoppervlak: 41.81m²

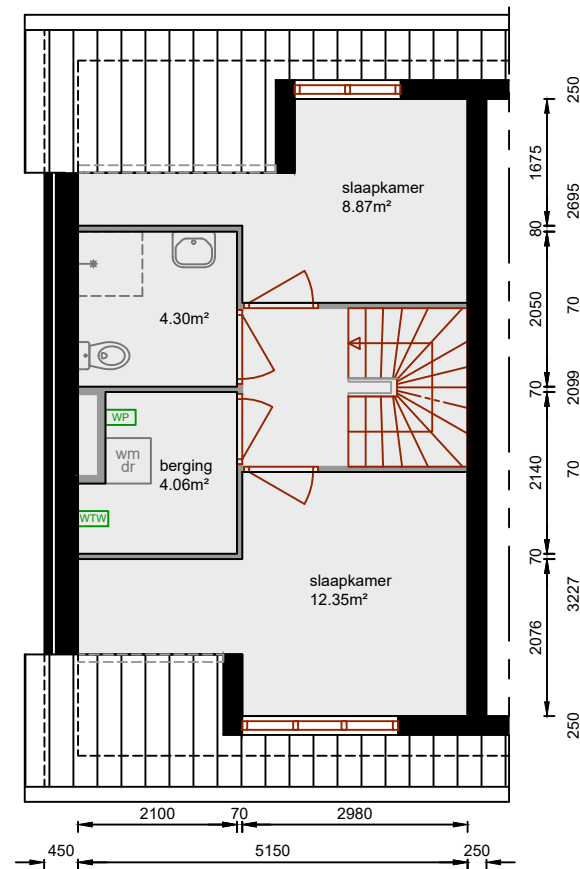

2e verdieping

gebruiksoppervlak: 37.47m²

Aan deze tekeningen kunnen geen rechten worden ontleend. De maten kunnen in werkelijkheid afwijken.

complex: 1900	type: E	subtype: HS	bouwjaar: 2021	adres(sen): Hendrika Duysterstraat Noordwijk	datum: 26-May-21 gew. :--	 Postbus 126 2160AC Lisse 0252 430 500
					bestand: 1900-E-HS.DWG	
					blad: PLATTEGROND	
					schaal: 1:100 formaat: A4	