


1e verdieping


gebruiksoppervlak: 33.98m²

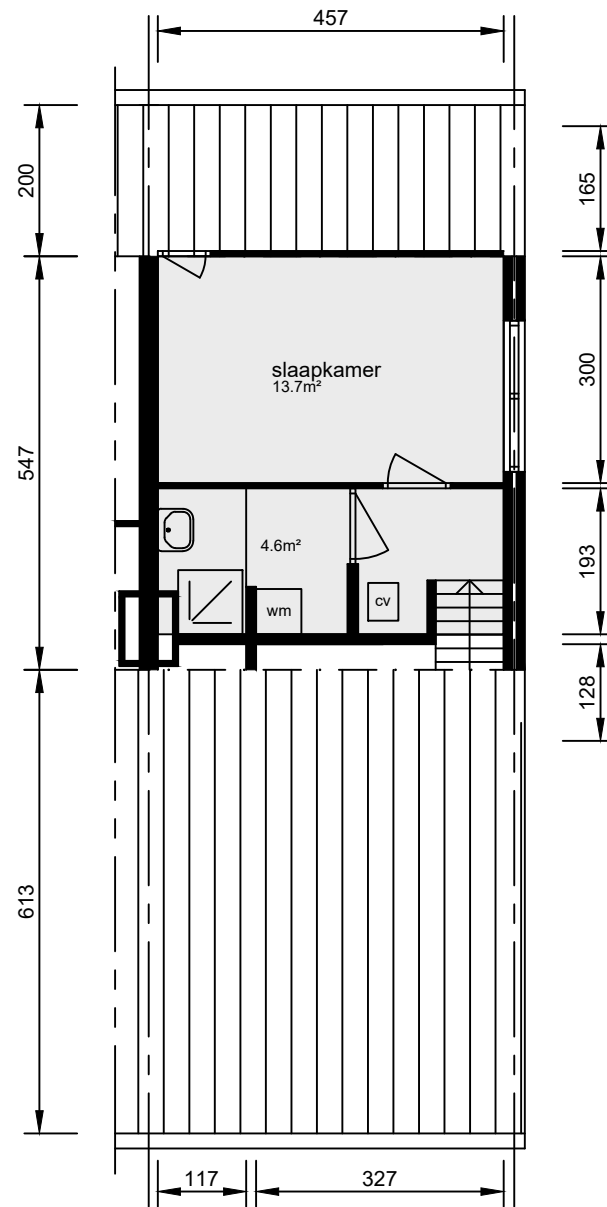

2e verdieping

gebruiksoppervlak: 22.88m²

Aan deze tekeningen kunnen geen rechten worden ontleend. De maten kunnen in werkelijkheid afwijken.

complex:	type:	subtype:	bouwjaar:	adres(sen):	datum: 24-Sep-16 gew. :--	 Postbus 126 2160AC Lisse 0252 430 500
4181	D	RH	1976	Ganzenwei	bestand: 4181-D-RH.DWG	
				Warmmond	blad: PLATTEGROND	
					schaal: 1:100 formaat: A4	